

Схема водоснабжения п. Расцвет - фрагмент территории, М 1:2 000

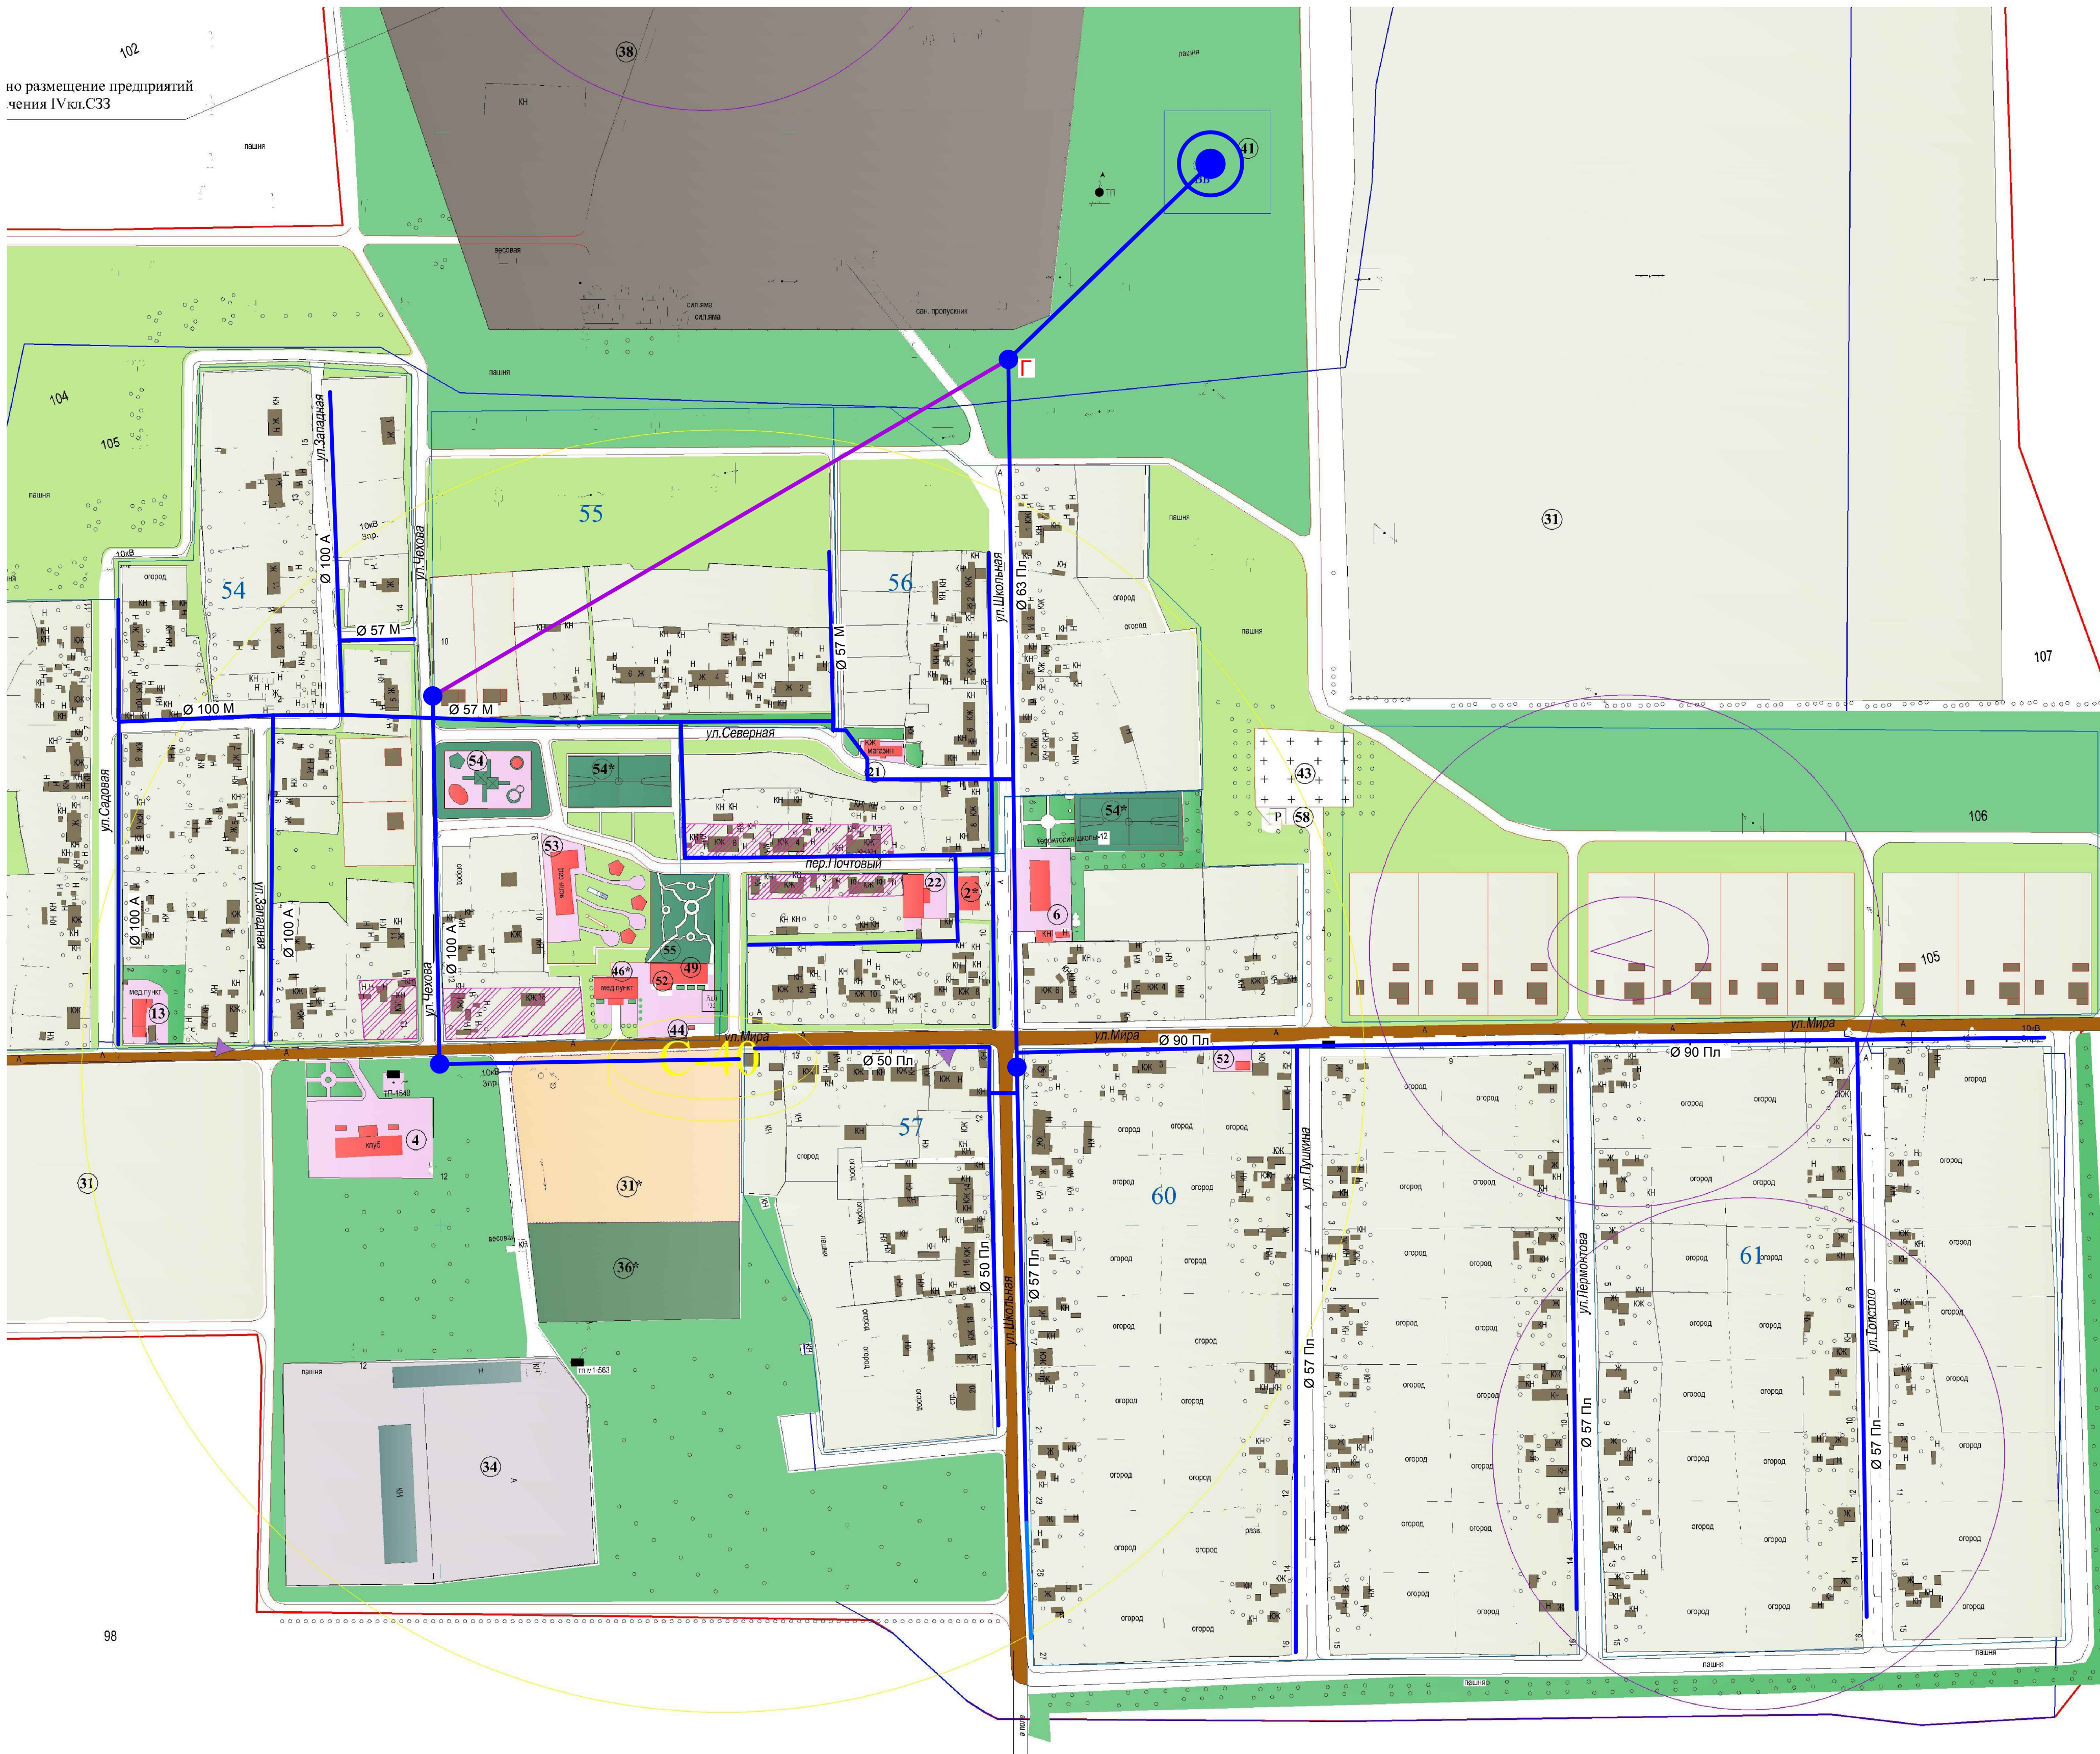
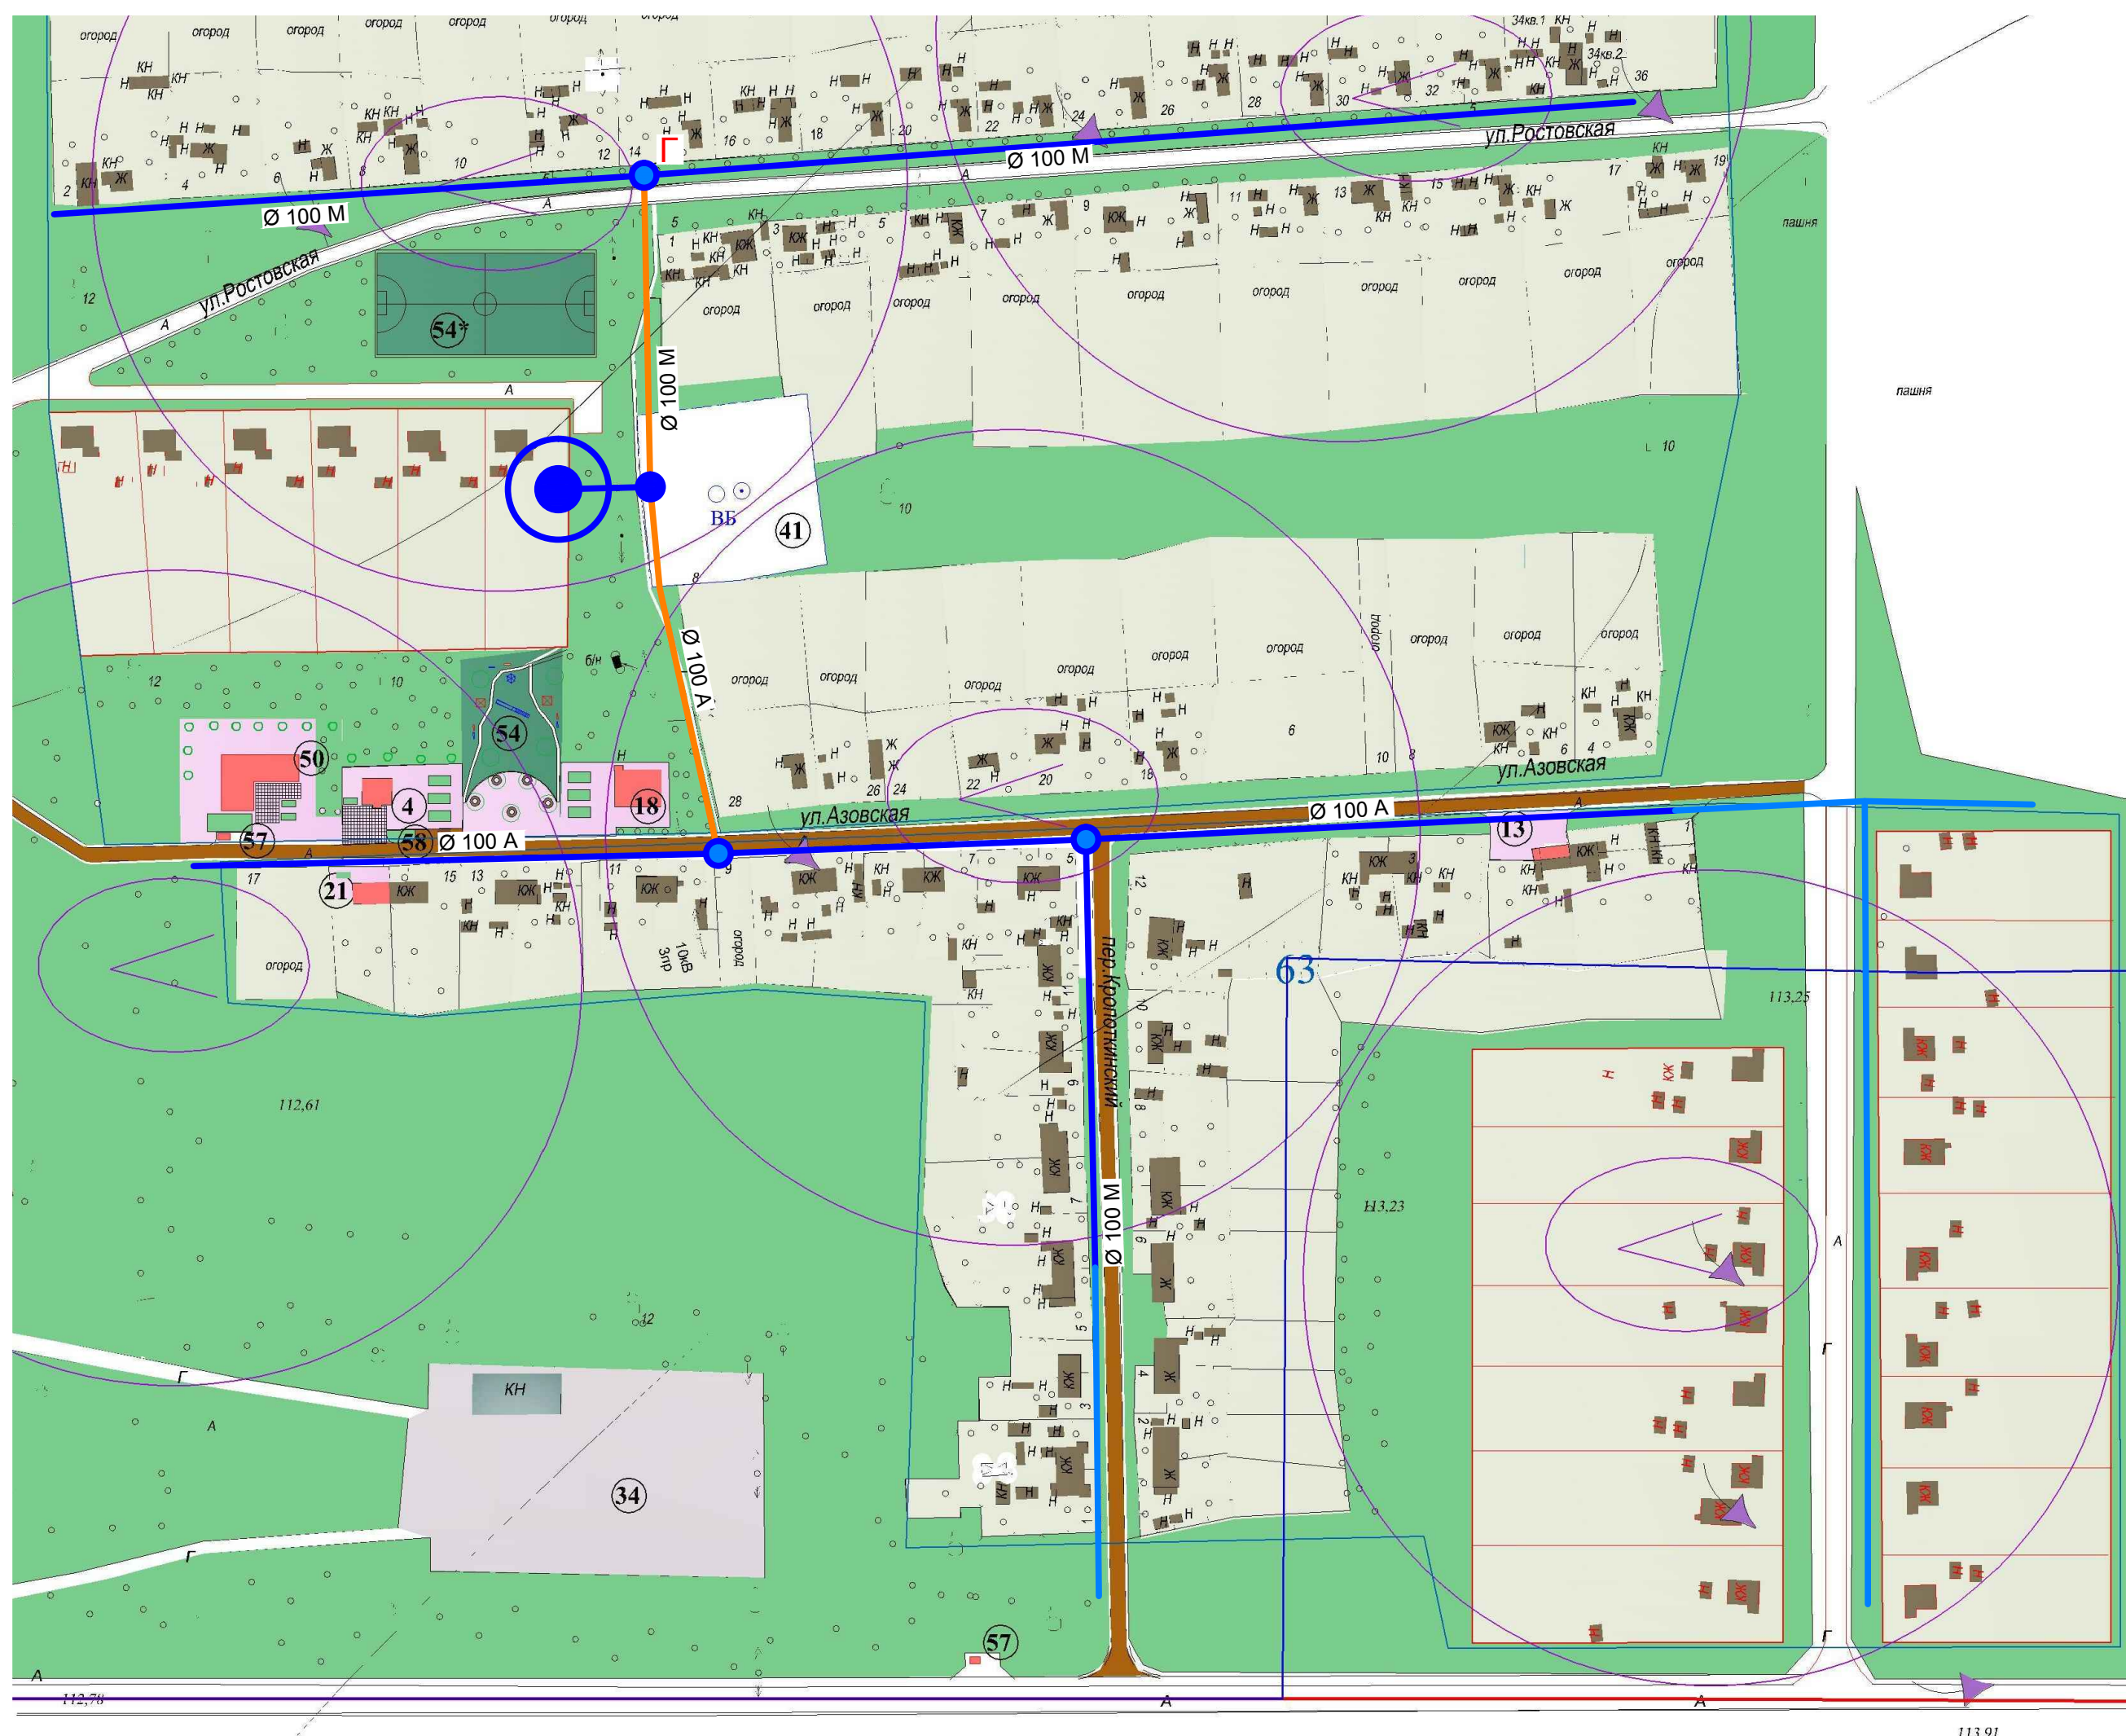

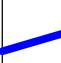
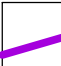
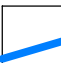






Схема водоснабжения п. Комсомольский - фрагмент территории, М 1:2 000



Условные обозначения:

- |   |                                       |
|---|---------------------------------------|
|  | - водозабор                           |
|  | - существующие сети водоснабжения     |
|  | - демонтаж сети водоснабжения         |
|  | - проектируемые сети водоснабжения    |
|  | - реконструируемые сети водоснабжения |
|  | - существующий колодец                |
|  | - проектируемый колодец               |
|  | - проектируемый гидрант               |
|  | - диаметр и материал сети             |

[illegible]